


גינת השלווה

גינה ובוסתן עצי מורשת בגבעת השלושה

10/10/2023



ונטעט

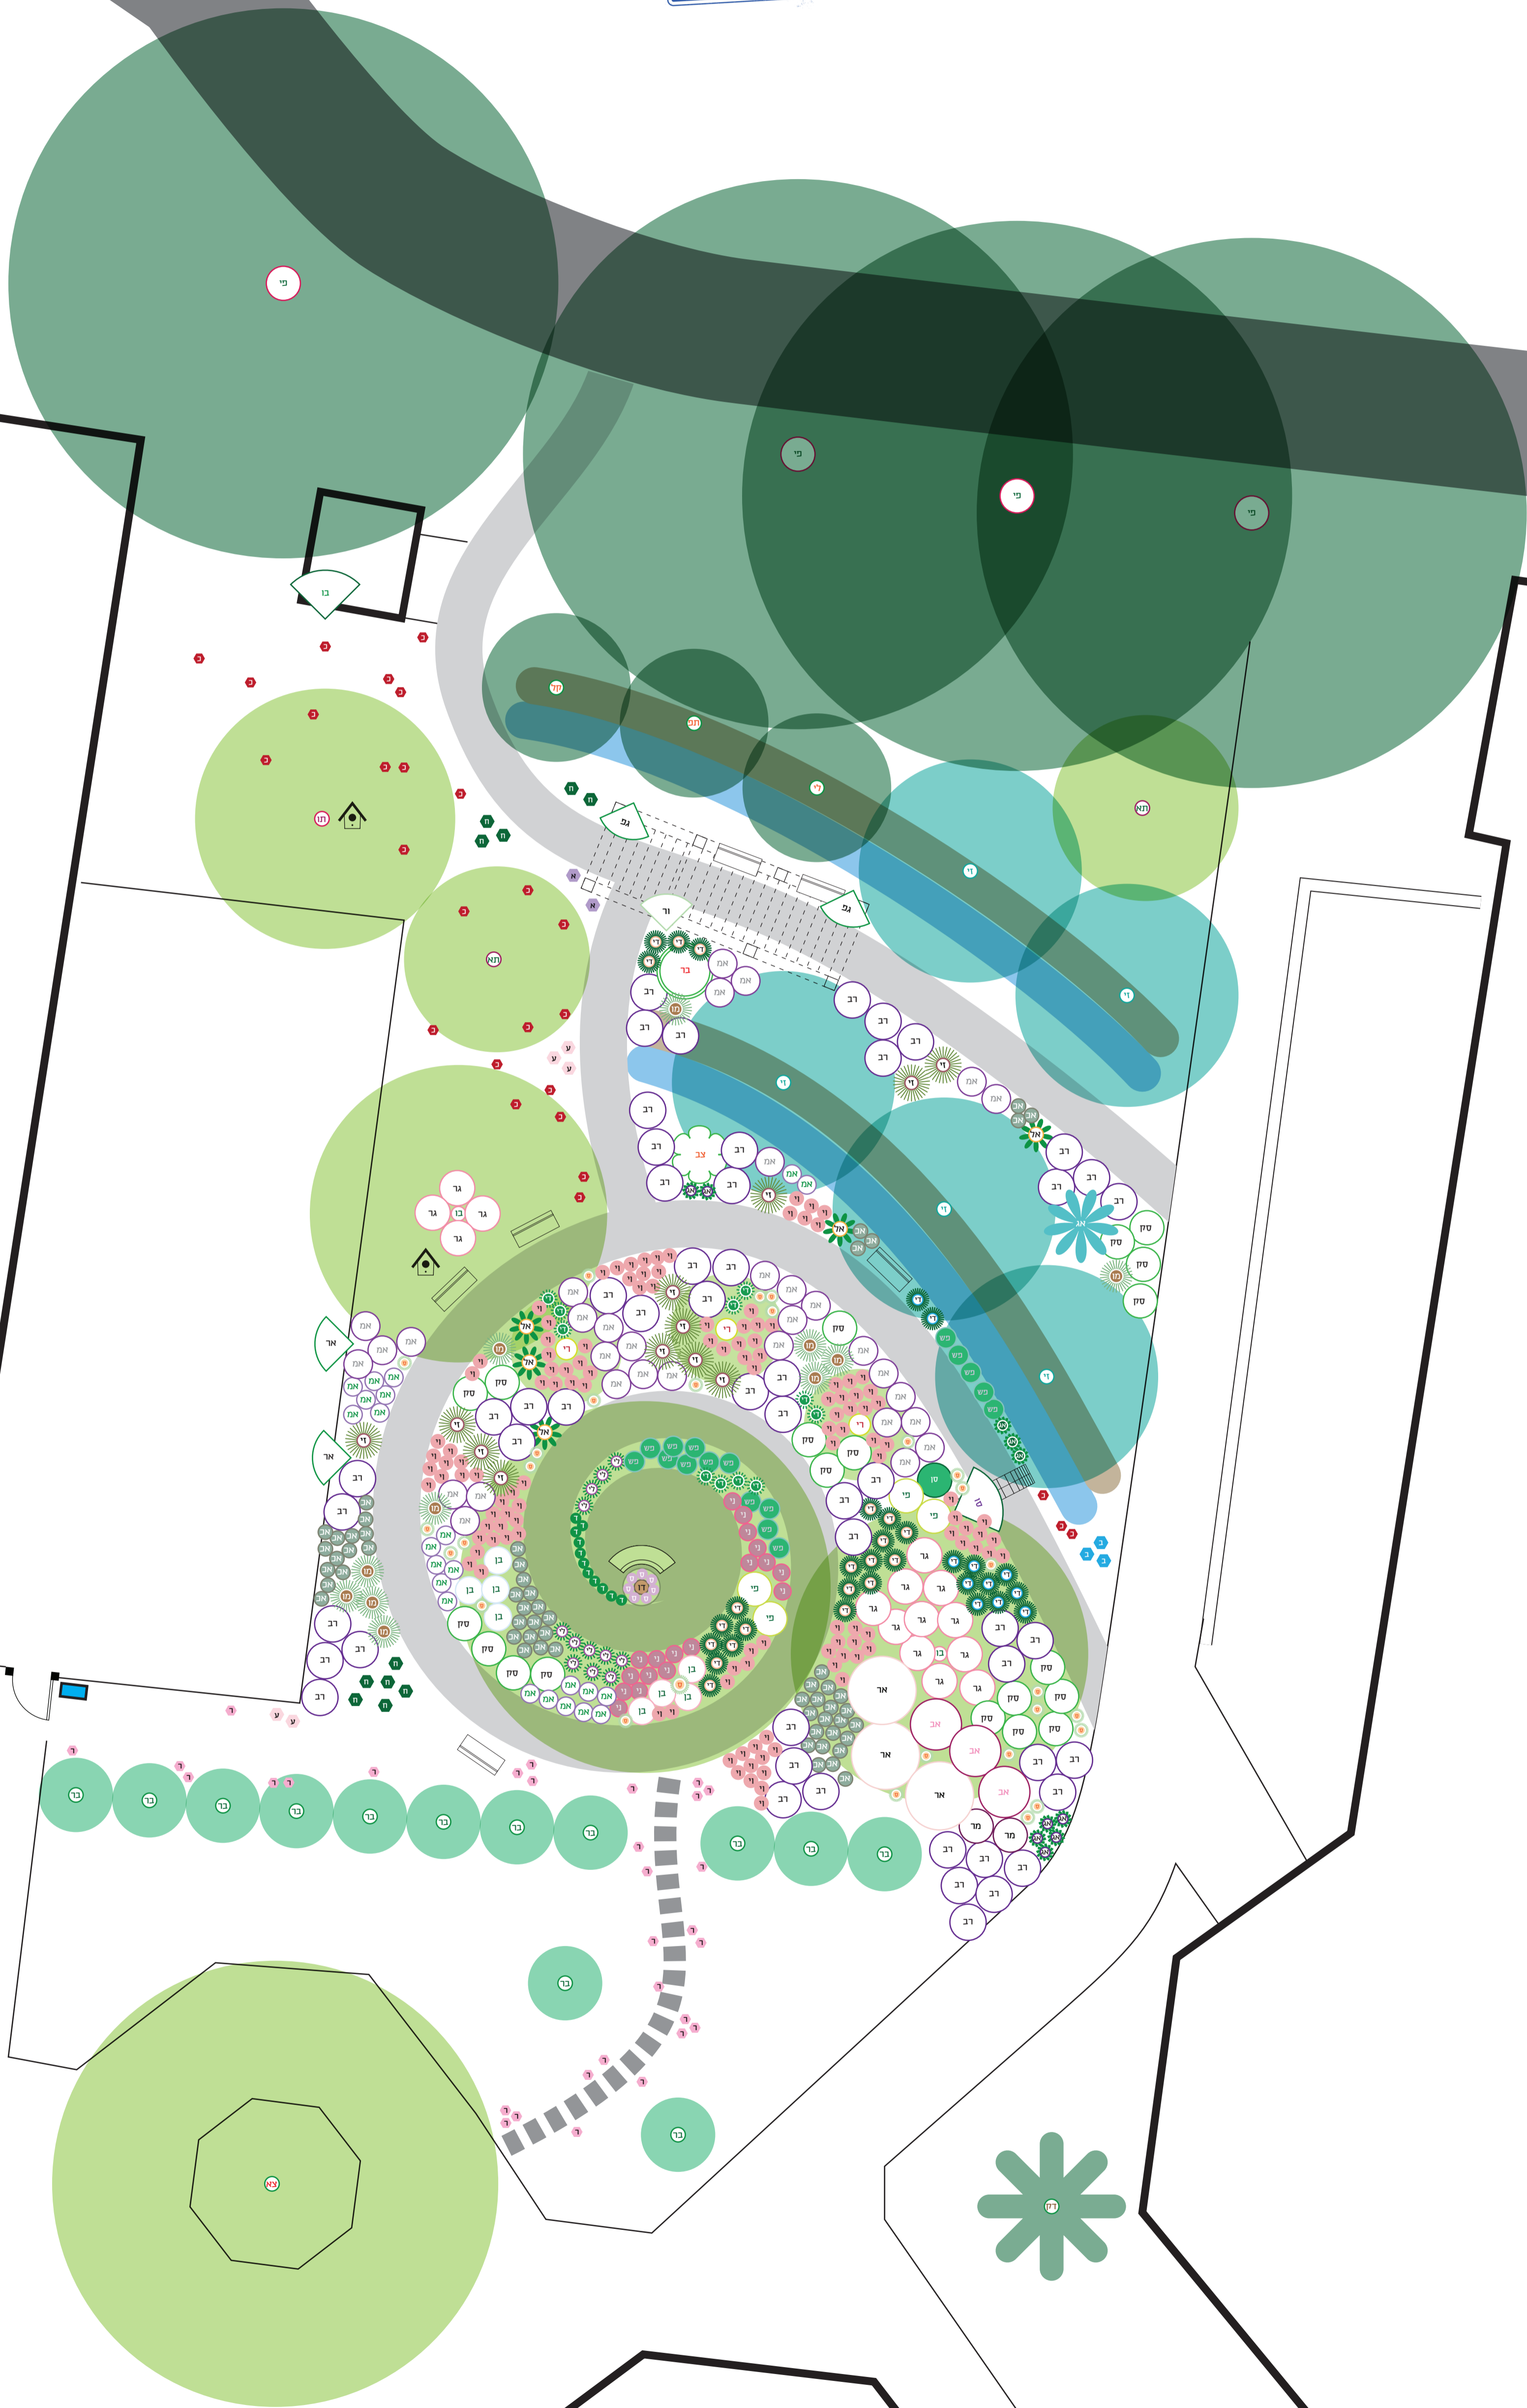

קנה מידה: 1:100

מקרא ונתונים

רב שנתיים

- 3: אבליה גדולת פרחים: 
- 1: אגבה אמריקאית: 
- 33: אזוביון מנוצה: 
- 23: אזוביון משונן: 
- 3: איריס גרמני לבן: 
- 7: איריס גרמני סגול: 
- 57: אכילאה סוככנית: 
- 5: אלורה: 
- 3: אריולפיס: 
- 2: ארכובית בוכארית: 
- 1: בוגונויליה נאה לבן: 
- 5: בן עוזרר הודי: 
- 4: בן עוזרר סוככני: 
- 1: ברזילי נאה מגוון: 
- 1: גפן איזבלה: 
- 1: גפן היין זנים שונים: 
- 15: גרניום לימוני: 
- 11: דיאטס גדול פרחים: 
- 21: דיאטס דו גוני: 
- 11: דיאנלה מגוונת: 
- 11: דיכונדרה ירוקה: 
- 129: ויטידינה אוסטרלית: 
- 1: ורד אייסברג מטפס: 
- 20: ורד סנואו קרפט: 
- 12: זיף נוצה זיפני ירוק: 
- 12: ליריופה כדנית פרח סגול: 
- 11: מולנברגיה לינדהיימרי: 

צמחיה קיימת

- ברוש מצוי מ.ל.י: 13: 
- דקל ושינגטוניה: 1: 
- פיקוס בנימינה: 4: 
- צאלון נאה: 1: 

- מרווה צחורה מידנייט: 2: 
- ניצנית מדגסקרית: 18: 
- סולנום מטפס כחול: 1: 
- סטיפיה: 28: 
- סיגל קיסוסי: 7: 
- סן פדרו: 1: 
- פיט'יפני טרנרז וריגיטד דוורף: 4: 
- פלנקרטנוס שפתני: 17: 
- צבר: 1: 
- רוזמרין בלו לגון: 53: 

צמחי בר לא מושקים

- איריס ארם נהריים: 2: 
- בן חצב יקינטוני: 3: 
- חצב: 11: 
- כלנית: 27: 
- עירית גדולה: 5: 
- רקפת: 31: 

עצים

- בוקיזה קטנת עלים: 2: 
- דולב אדרי 'יובל': 1: 
- זית בוגר: 5: 
- לימון: 1: 
- קלמנטינה: 1: 
- רימון: 3: 
- תאנה: 2: 
- תפוז: 1: 
- תות שאמי: 1: 

אלמנטים בגינה

- ספסל זוגי: 5: 
- ספסל מעוגל: 1: 
- ראש מערכת השקיה: 1: 
- תיבת קינון לציפור שיר: 1 לפחות: 
- שער קשת ממתכת: 1: 
- תעלת סוויל: 
- תלולית סוויל: 

מידות וחומרים

שביל נגיש ברוחב 120 ס"מ, רצוי מאבן גיר מנוסרת עם בטון לבן: כ-120 מ'
 שביל אבני מדרך מאבן גיר תואמת לשביל: 12 מ'
 פרגולת גפנים: 2.5*7.5
 סווילים: תעלה ברוחב מסר, עומק 40-60 ס"מ
 שטח ערוגות רב שנתיים: 209 מ"ר