
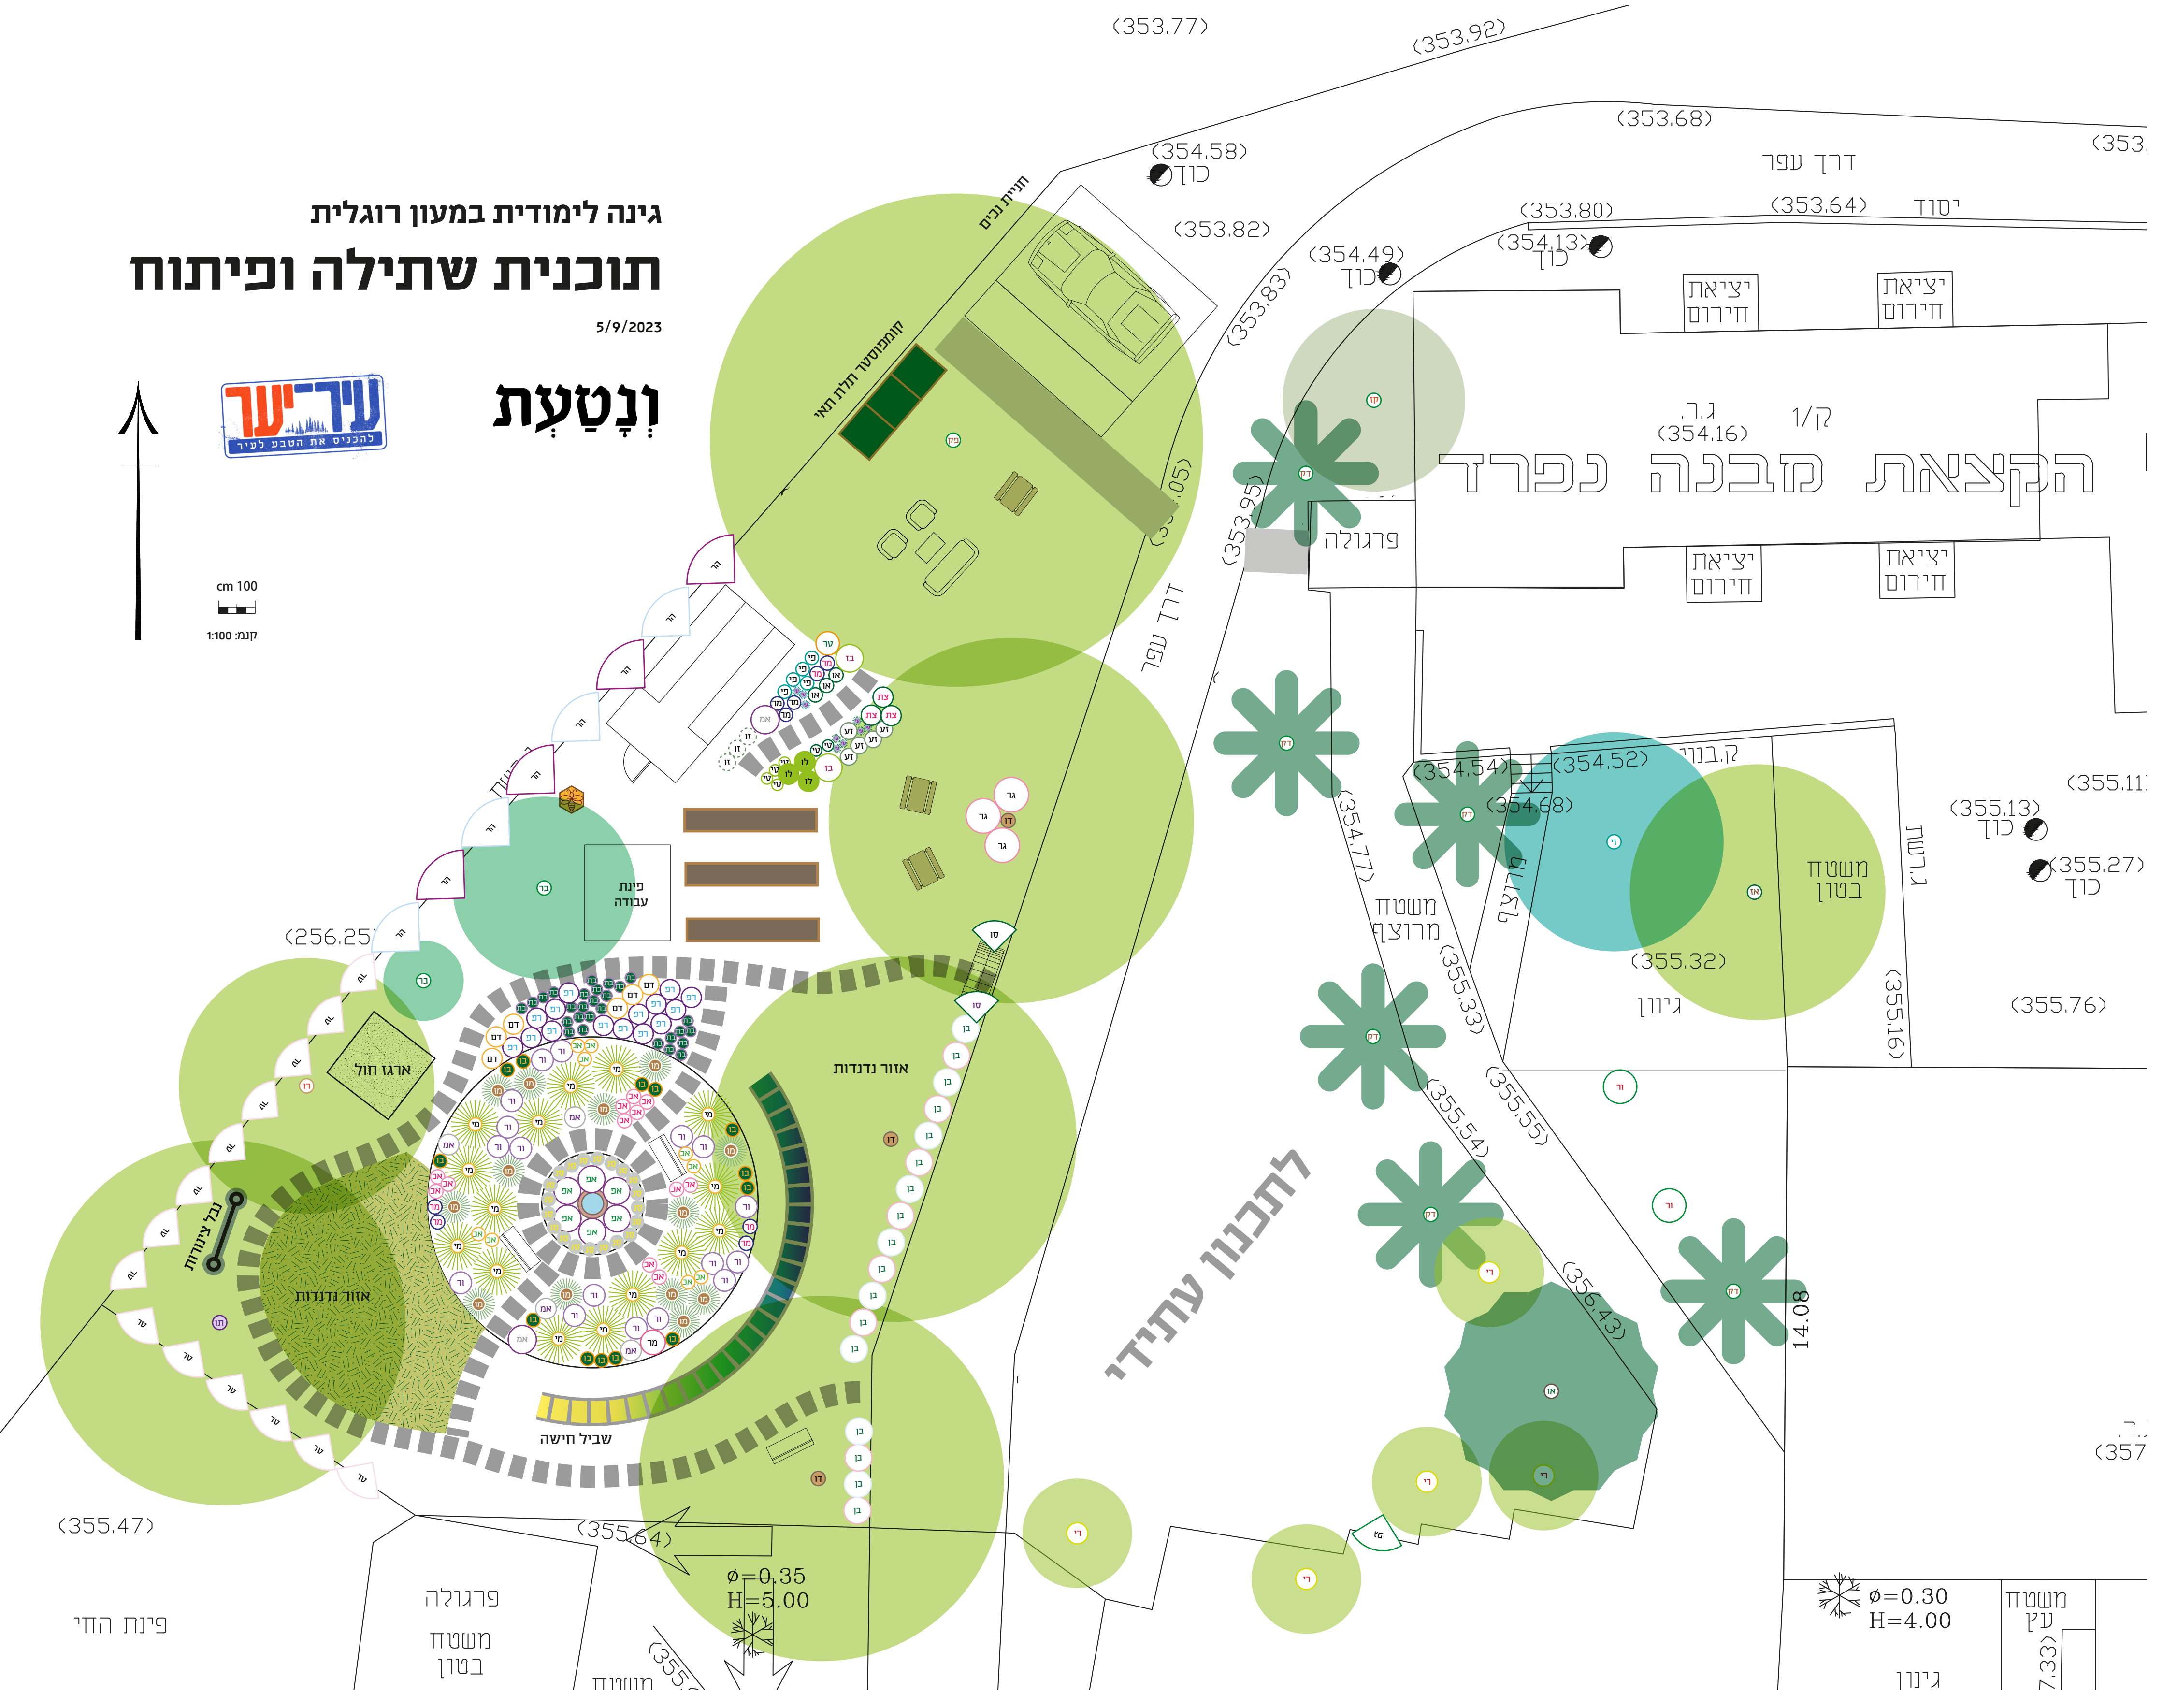


5/9/2023

5/9/2023

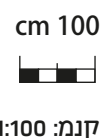

מקרא ונתונים

שיחים ועשבוניים רב שנתיים

- זע: אזוב מצוי: 5
- אמ: אזוביון מנוצה: 2
- אמ: אזוביון משונן מאפיר: 4
- אפ: אזוביון פלאומנס בלו: 6
- או: אזובית פשוטה: 3
- אכ: אכילאה אלף עלה: 12
- אכ: אכילאה קיפחת: 9
- בו: בולבין שיחני הולמרק: 13
- בו: בזיליקום מג'יק מאונטין: 2
- בן: בן עוזרר הודי: 8
- בן: בן עוזרר סוככני: 9
- בת: בת קורנית זוחלת: 28
- גר: גרניום לימוני: 3
- דם: דם המכבים איטלקי: 6
- הר: הרדנברגיה תלתנית לבן: 4
- הר: הרדנברגיה תלתנית סגול: 4
- ור: ורבנה ארגנטינאית: 17
- זו: זוטה: 3
- טי: טימין: 2
- טי: טימין לימוני: 4
- טר: טרגון (טגטס בהיר): 1
- טר: טרכלוספרמון יסמיני: 6
- לו: לואיזה: 3
- מו: מולנברגיה לינדהיימרי: 13
- מי: מיסקנתוס סיני גרסילימוס: 15
- מר: מרווה רפואית: 3
- מר: מרוות אפריים: 6
- מר: מרוות גרג: 1
- סו: סולנוס מטפס כחול: 1
- סו: סולנוס מטפס לבן: 1
- סנ: סנטולינה ננסית: 20
- עיר: עירית בצלית: 3
- עיר: עירית שומית: 6
- פי: פיגם: 5
- צת: צתרה וורודה: 3
- רפ: רוזמרין זנב שועל: 15

עצים

- רו: רוביניה בת שיטה: 1
- בר: ברוש בכוח: 1
- בר: ברוש קריח: 1
- דו: דולב מכסיקני: 3
- פק: קריית הפקאן: 1
- תו: תות פקיסטני: 1

אלמנטים בגינה

- מדשאה: 31 מ"ר
- פינת זולה: 1
- שולחן פיקניק: 3
- ספסל זוגי: 3
- נבל צינורות: 1
- ראש מערכת השקיה: 1
- קומפוסטר תלת תאי: 1
- בית מלון למאביקים: 1

מידות

- סה"כ שטח הגינה: 477 מ"ר
- שטח כולל של ערוגות רב שנתיים: 94 מ"ר
- שטח כולל של ערוגות ירק: 6.5
- סככת עבודה: 2.4 על 2.6 מ'
- חממה: 2.5 על 4.5 מ'
- שער מטפסים בכניסה לגן: מפתח 2 מ', רוחב מטר, גובה 2.5 מטר
- ערוגת ירק מוגבהת: 3.6 מ' על 60 ס"מ, גובה הגבהה: לפחות 20 ס"מ
- אורך כולל של שבילי אבני מדרג: 70 מ'
- אורך שביל חישה: 14 מ'